


Teil A: Planzeichnung

Planzeichenerklärung

	Festsetzungen
	Art der baulichen Nutzung (§ 9 Abs. 1 Nr. 1 BauGB) Allgemeines Wohngebiet mit Gebietsbezeichnung (hier: "W41") (§§ 1 Abs. 3 i. V. m. Abs. 2 Nr. 3 i. V. m. § 4 BauVO)
	Art der baulichen Nutzung (§ 9 Abs. 1 Nr. 1 BauGB) Grundflächenzahl (GRZ) (hier: "0,51") (§§ 16 Abs. 2 Nr. 3 i. V. m. § 20 BauVO)
	Bauweise, Baulinien, Baugrenzen (§ 9 Abs. 1 Nr. 2 BauGB) offene Bauweise (§ 22 Abs. 2 BauVO)
	Baufläche (§ 22 Abs. 1 Nr. 1 i. V. m. Abs. 2 i. V. m. Abs. 5 BauVO)
	Baugrenze (§ 22 Abs. 1 i. V. m. Abs. 3 i. V. m. Abs. 5 BauVO)
	Verkehrsmittel (§ 9 Abs. 1 Nr. 4 und 11 BauGB) Öffentliche Straßenverkehrsfläche
	Strassenbegrenzungslinie (§ 9 Abs. 1 Nr. 4 und 11 BauGB) Strassenbegrenzungslinie auch gegenüber Verkehrsflächen besonderer Zweckbestimmung
	Verkehrsflächen besonderer Zweckbestimmung (§ 9 Abs. 1 Nr. 4 und 11 BauGB) Zweckbestimmung: Verkehrsmittel: Bereich Ein- und Ausfahrtsbereich
	Flächen für Versorgungsanlagen (§ 9 Abs. 1 Nr. 12 und 14 BauGB) Flächen für Versorgungsanlagen
	Auflagen und Einschränkungen: Wasser
	Grünflächen (§ 9 Abs. 1 Nr. 15 und Abs. 6 BauGB) Öffentliche Grünflächen
	Zweckbestimmung: Parkanlage
	Sonstige Planzeichen Grenze des räumlichen Geltungsbereichs des Bebauungsplans (§ 9 Abs. 1 Nr. 6 BauGB)
	Abgrenzung unterschiedlicher Nutzungen
	Punkte (hier: "X") in Verbindung mit textlicher Festsetzung Nr. 5.2 und 5.3
	Hauptfahrsrichtung (§ 89 Abs. 1 Nr. 1 Satz 6 BO)
	Kennzeichnungen Fläche, deren Böden erheblich mit umweltgefährlichen Stoffen belastet sind, als Standort gemäß Sechstem Altlastenkataster Nr. 73200141 Überschneidungsfeld eines Gabel innerhalb des Hochwasserereignisses HQ200 (belaug nicht festgelegt) der Zweckauer Mulde (Umluft) gemäß der Hochwasserbegrenzung der Stadt Gießen, Blatt 4 der Landesplanvermessung des Hessischen Statistisches Landesamtes vom 2010 2012
	Bestandsnummern Flurstücksgrenze, Flurstücknummer
	Bestandsgründe Straße und Straßennamen gemäß Planenschrift
	Tiefennamen
	Zeichnerische Hinweise ohne Festsetzungscharakter Bemaßung Parzellierungsvorschlag

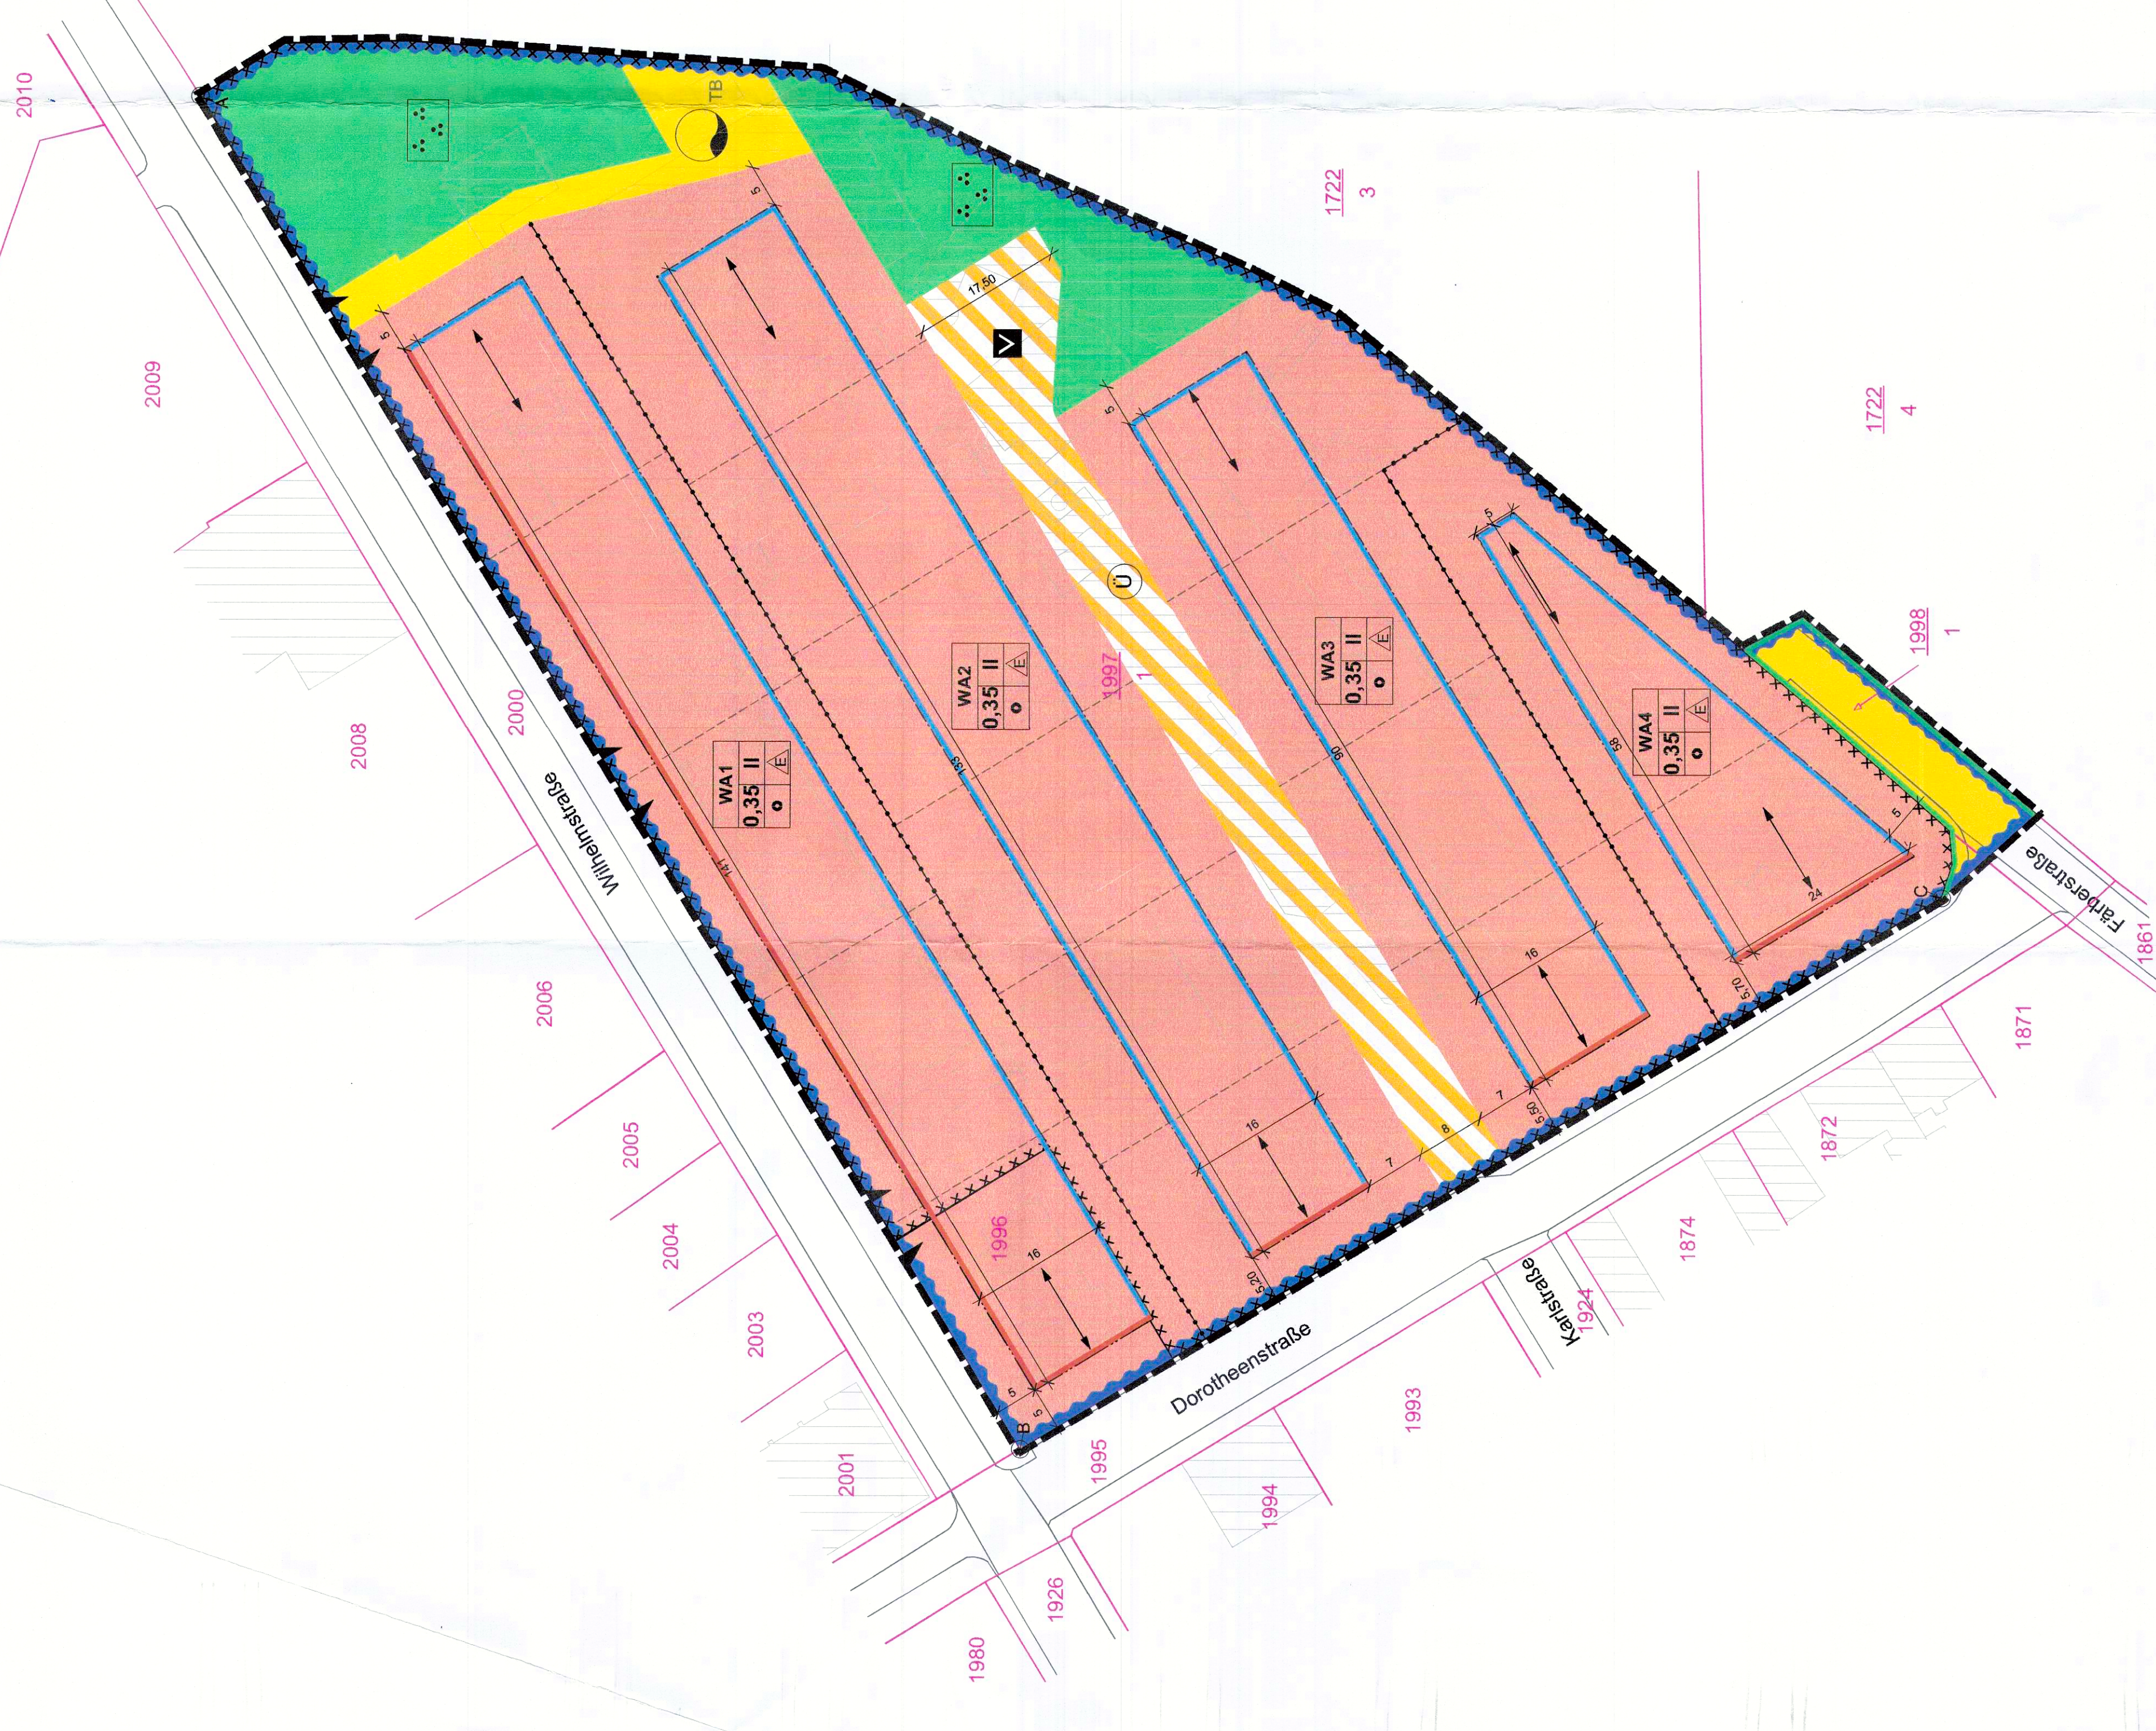

Teil B: Textliche Festsetzungen

Bauplanungsrechtliche Festsetzungen

[illegible]

§ 9 Abs. 1 Nr. 25 BauGB

[illegible]

Hinweise

- [illegible]

Bauordnungsrechtliche Festsetzungen nach § 9 Abs. 4 BauGB

[illegible]

Verfahrensvermerke

1. Der Stierstral hat gemäß §2 Abs. 1 BauGB am 30.09.2021 die Aufstellung des Bebauungsplanes Nr. 129 "Wohnen an der Wilhelmsstraße" im beschleunigten Verfahren zur öffentlichen Auslegung beschlossen. Die Öffentlichkeit wurde über die Ziele und Zwecke sowie die wesentlichen Auswirkungen und die Gelegenheit zur Äußerung zur Planung (Ersatzbeitragsleistung § 13a Abs. 3 S. 1 Nr. 2 und § 2 BauGB) vom 01.11. bis zum 07.11.2021 informiert. Die Erörterung der Angelegenheiten wurde durch den Ersatzbeitrag erfolgt durch Veröffentlichung im Anstalts Studientag (Nr. 20/2021), im Belegungsportal des Schsischen Staatsministerium des Internen (www.schsis.de) und auf der Homepage der Stadt Glauchau (<https://www.glauchau.de>) jeweils am 22.10.2021.
- Glauchau, den 17. Juli 2021
- 
Oberbürgermeisterin
- 
2. Der Stierstral hat am 29.09.2022 den Entwurf des Bebauungsplanes mit Begründung geteilt und die Beteiligung der Öffentlichkeit gemäß §3 Abs. 2 BauGB sowie die Bekanntmachung der öffentlichen Beteiligungsangelegenheit gemäß §4 Abs. 2 BauGB beschlossen (Beschluss-Nr. 2022/163).
- Glauchau, den 17. Juli 2021
- 
Oberbürgermeisterin
- 

Katastervermerk

Die Bezeichnung und graphische Darstellung der Flurstücke im Geltungsbereich betrifft
 meiner Übereinstimmung mit den Bestandsdaten des Liegenschaftskatasters wird mit Stand
 vom 01.05.2009 bestätigt. Die Lagegenauigkeit der zeichnerischen Darstellung wird
 nicht bestätigt.

Glauchau, den 18.05.1944.

Landratsamt Zwickau,
Amt für Ländliche
Entwicklung und Vermessung

Siegel

Heinrich Wittenhagen

Rechtsgrundlagen

Verkaufsgesetzbuch in der Fassung der Bekanntmachung vom 3. November 2017 (BGBl. I S. 4634), das zuletzt durch Artikel 3 des Gesetzes vom 20. Dezember 2023 (BGBl. 2023 I Nr. 104) geändert worden ist

baumutzungsverordnung in der Fassung der Bekanntmachung vom 21. November 2017 (BGBl. I S. 3786), die zuletzt durch Artikel 2 des Gesetzes vom 3. Juli 2023 (BGBl. 2023 I Nr. 176) geändert worden ist.

Planzzeichenverordnung vom 18. Dezember 1990 (BGBl. 1991 I S. 58) die zuletzt durch

Artikel 3 des Gesetzes vom 14. Juni 2021 (BGBl. I S. 1802) geändert worden ist,


Sächsisische Bauordnung in der Fassung der Bekanntmachung vom 11. Mai 2016 (SachsGVBl. S. 186), die zuletzt durch Artikel 24 des Gesetzes vom 20. Dezember 2022 (SachsGVBl. S. 705) geändert worden ist.

Sächsisches Wassergesetz vom 12. Juli 2013 (SächsGVBl. S. 503), das zuletzt durch Artikel 12 des Gesetzes vom 20. Dezember 2022 (SächsGVBl. S. 705) geändert worden ist.


Vasserhaushaltsgesetz vom 31. Juli 2009 (BGBl. I S. 2585), das zuletzt durch Artikel 7 des Gesetzes vom 22. Dezember 2023 (BGBl. 2023 I Nr. 409) geändert worden ist.

Bebauungsplan Nr. 1-29
Lohnen an der Wilhelmstraße

Planzeichnung und textliche Festsetzungen

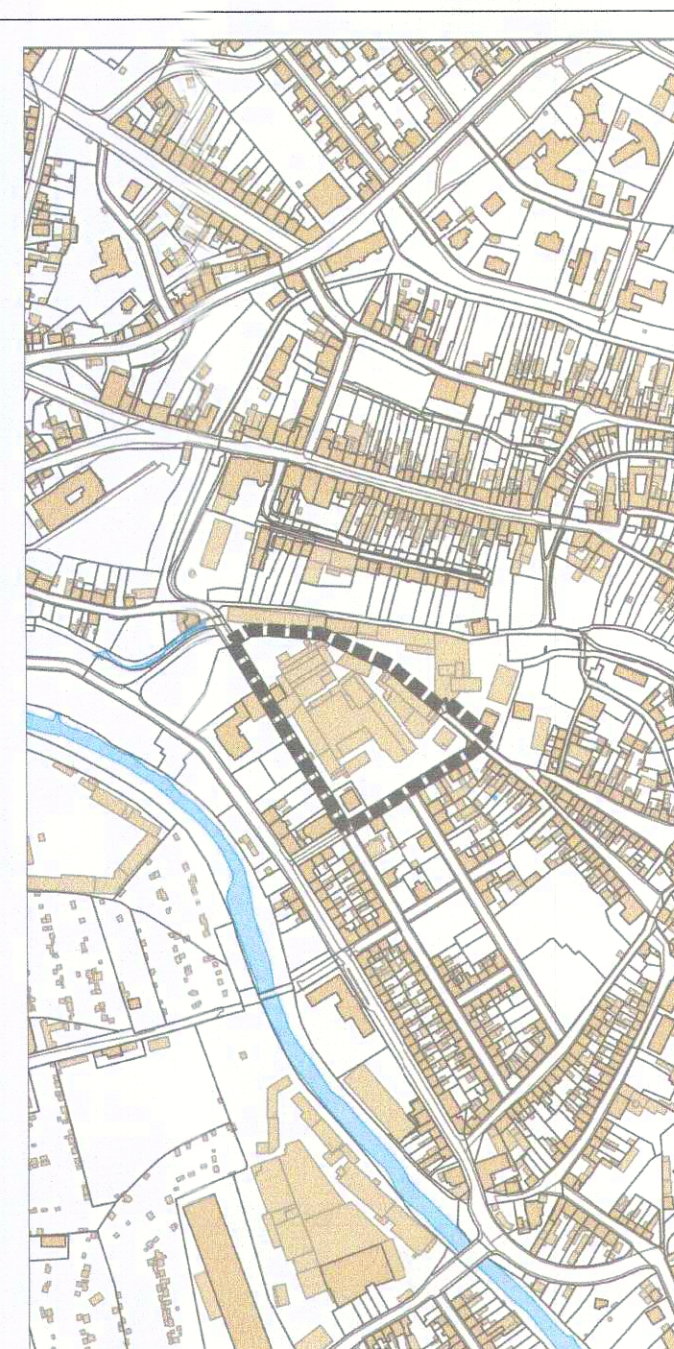

bersicht, ohne Maßsta

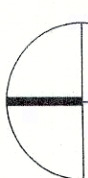emanarkung Glauchau urstunde: 1995 (lw.), 1996, 1997/1., 1988/1 (lw.)	anungstard feldung	Datum 05.01.2024	
	anzeichnung 1:500 anzeichnung	